


СХЕМА  
границ приаэродромной территории и проекций  
полос воздушных подходов  
аэродрома МИЛЬКОВО  
М1:5000

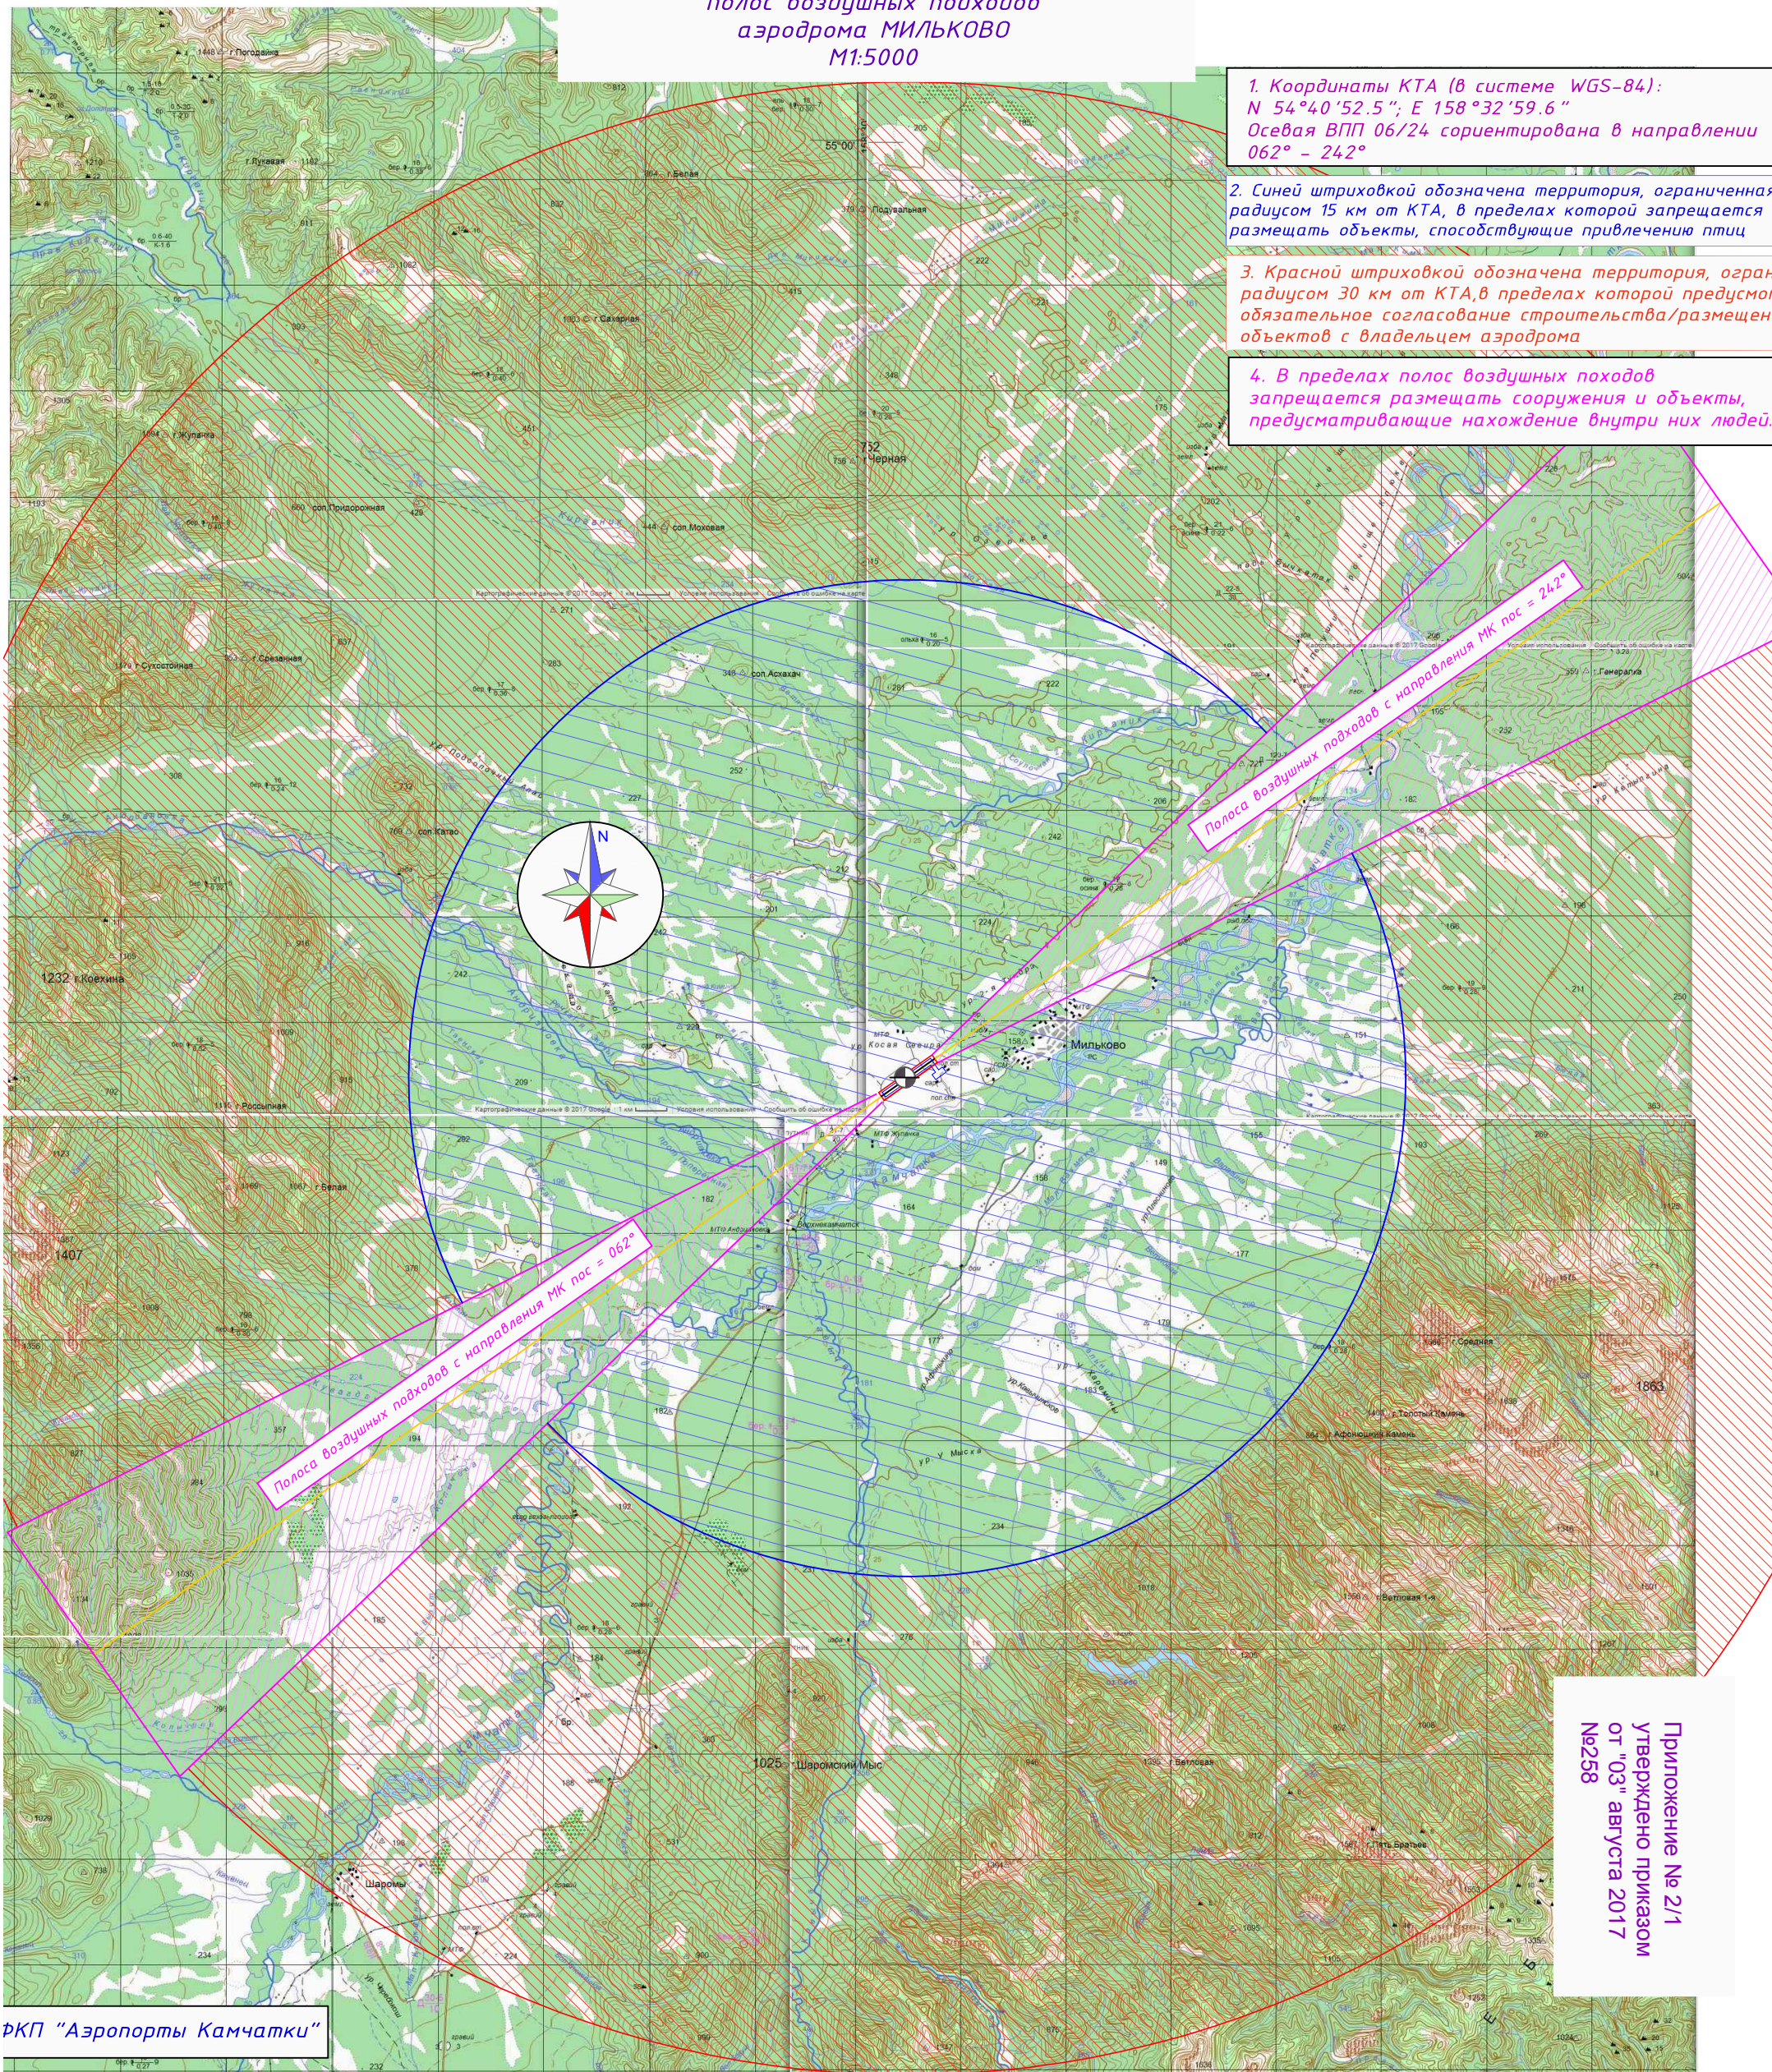

1. Координаты КТА (в системе WGS-84):  
N 54°40'52.5"; E 158°32'59.6"  
Осевая ВПП 06/24 сорентирована в направлении  
062° - 242°

2. Синей штриховкой обозначена территория, ограниченная  
радиусом 15 км от КТА, в пределах которой запрещается  
размещать объекты, способствующие привлечению птиц

3. Красной штриховкой обозначена территория, огран  
радиусом 30 км от КТА, в пределах которой предусм  
обязательное согласование строительства/размещени  
объектов с владельцем аэродрома

4. В пределах полос воздушных походов  
запрещается размещать сооружения и объекты,  
предусматривающие нахождение внутри них людей.

Полоса воздушных подходов с направления МК пос = 242°

Полоса воздушных подходов с направления МК пос = 062°

Приложение № 2/1  
утверждено приказом  
от "03" августа 2017  
№258